
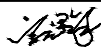
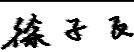



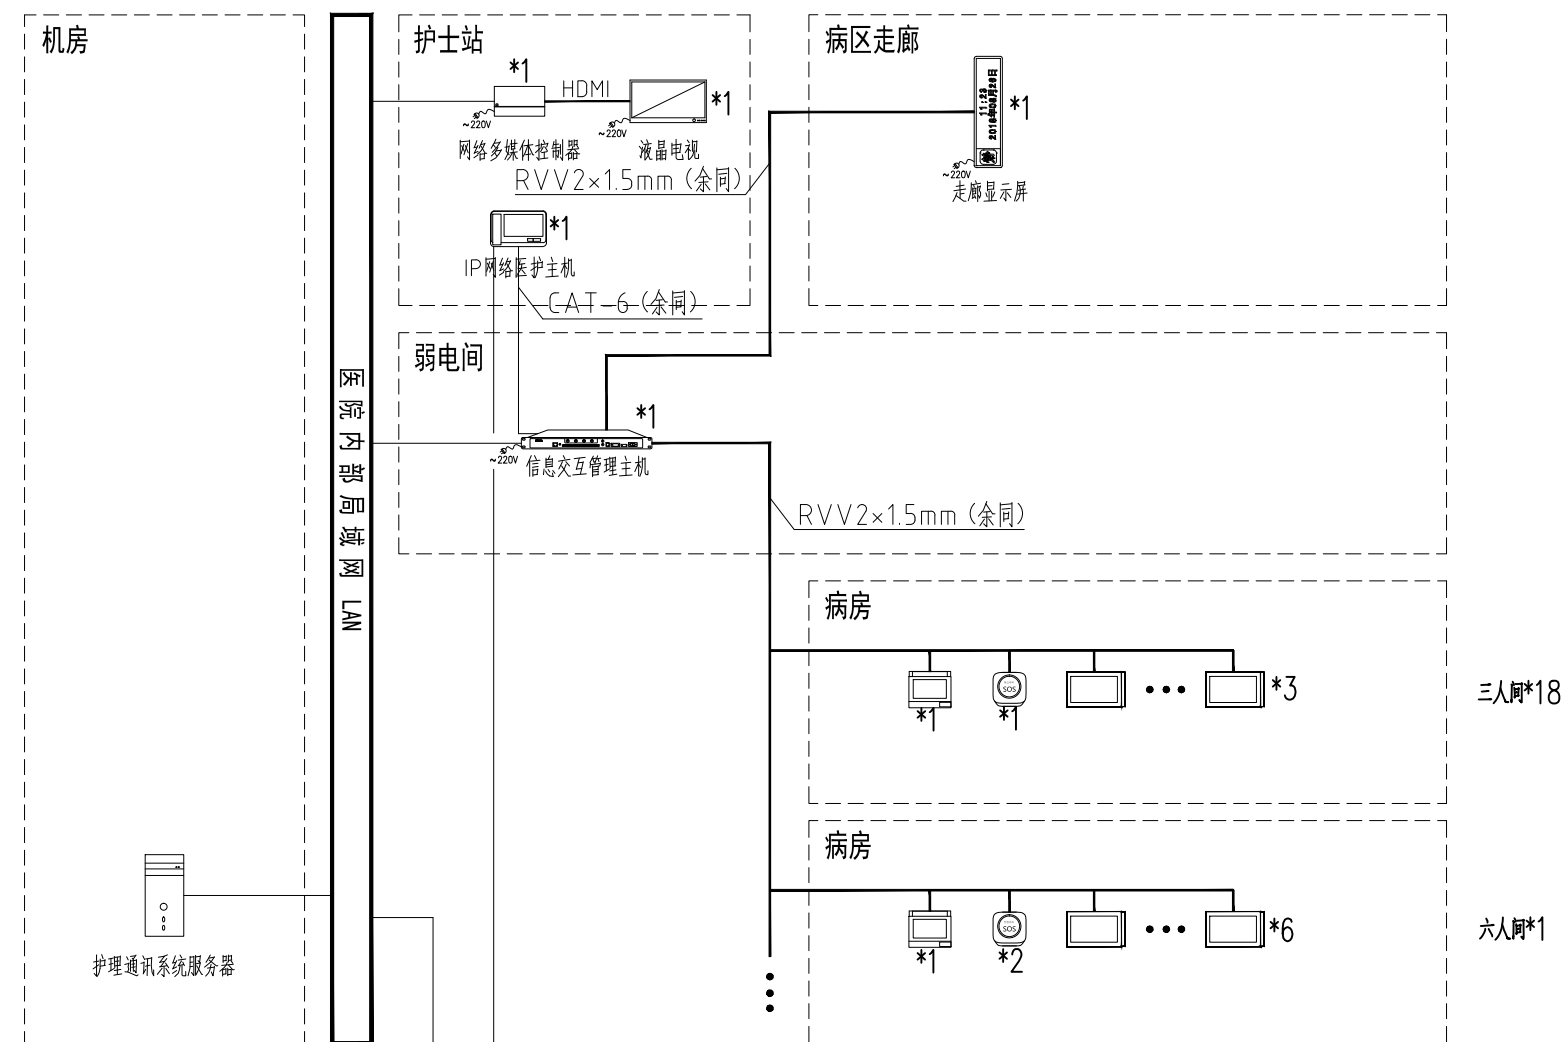
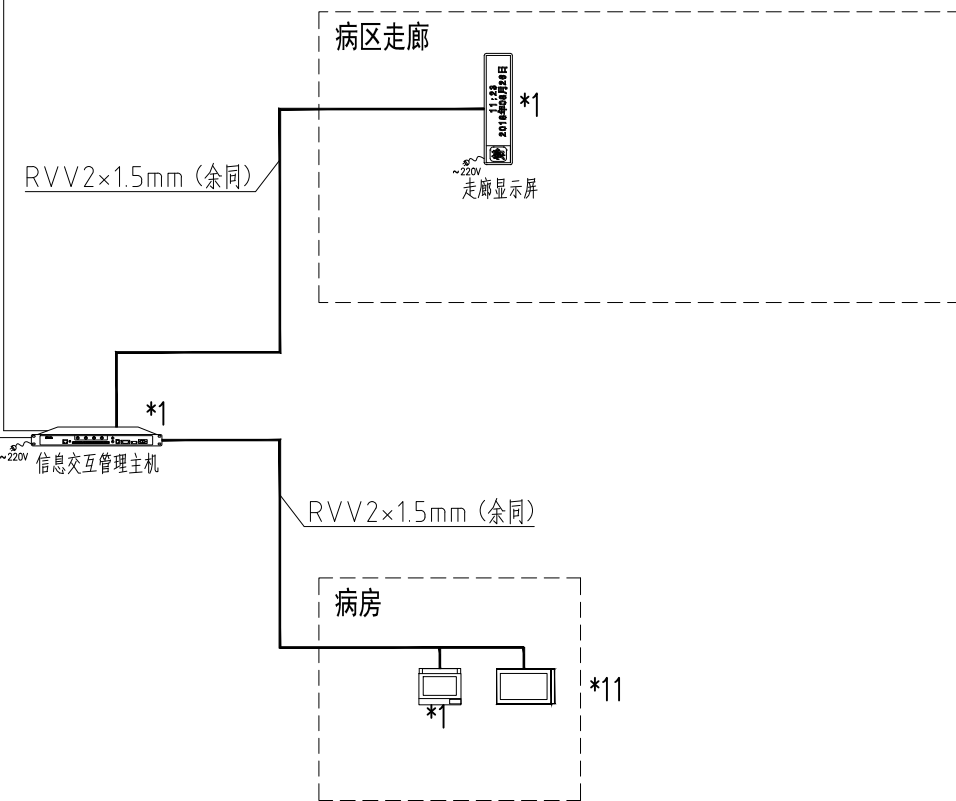


<div></div> <div>中辰科杰设计工程有限公司</div> <div>ZCKJ Design Engineering Co., Ltd</div>		设计变更通知单		工程编号	ZC-ZS-2025L-03-21A		
				设计专业	电气	设计阶段	施工图
				编 号		张 数	共4张
工程名称	叶县人民医院中医康复综合楼医用气体管道工程			子项名称			
报送单位				对其他专业有无影响		无	
<div>1. 补充修改：补充8层9层医疗呼叫系统平面及系统图，其中8层点位接入7层护士站主机，9层点位接入10层护士站主机，修改详见附件1~3。</div>							
审 核 人		校 对 人		单位出图专用章盖章			
项目负责人		设 计 人					
专业负责人		变更日期	2025年6月13日				


十层




九层




七层

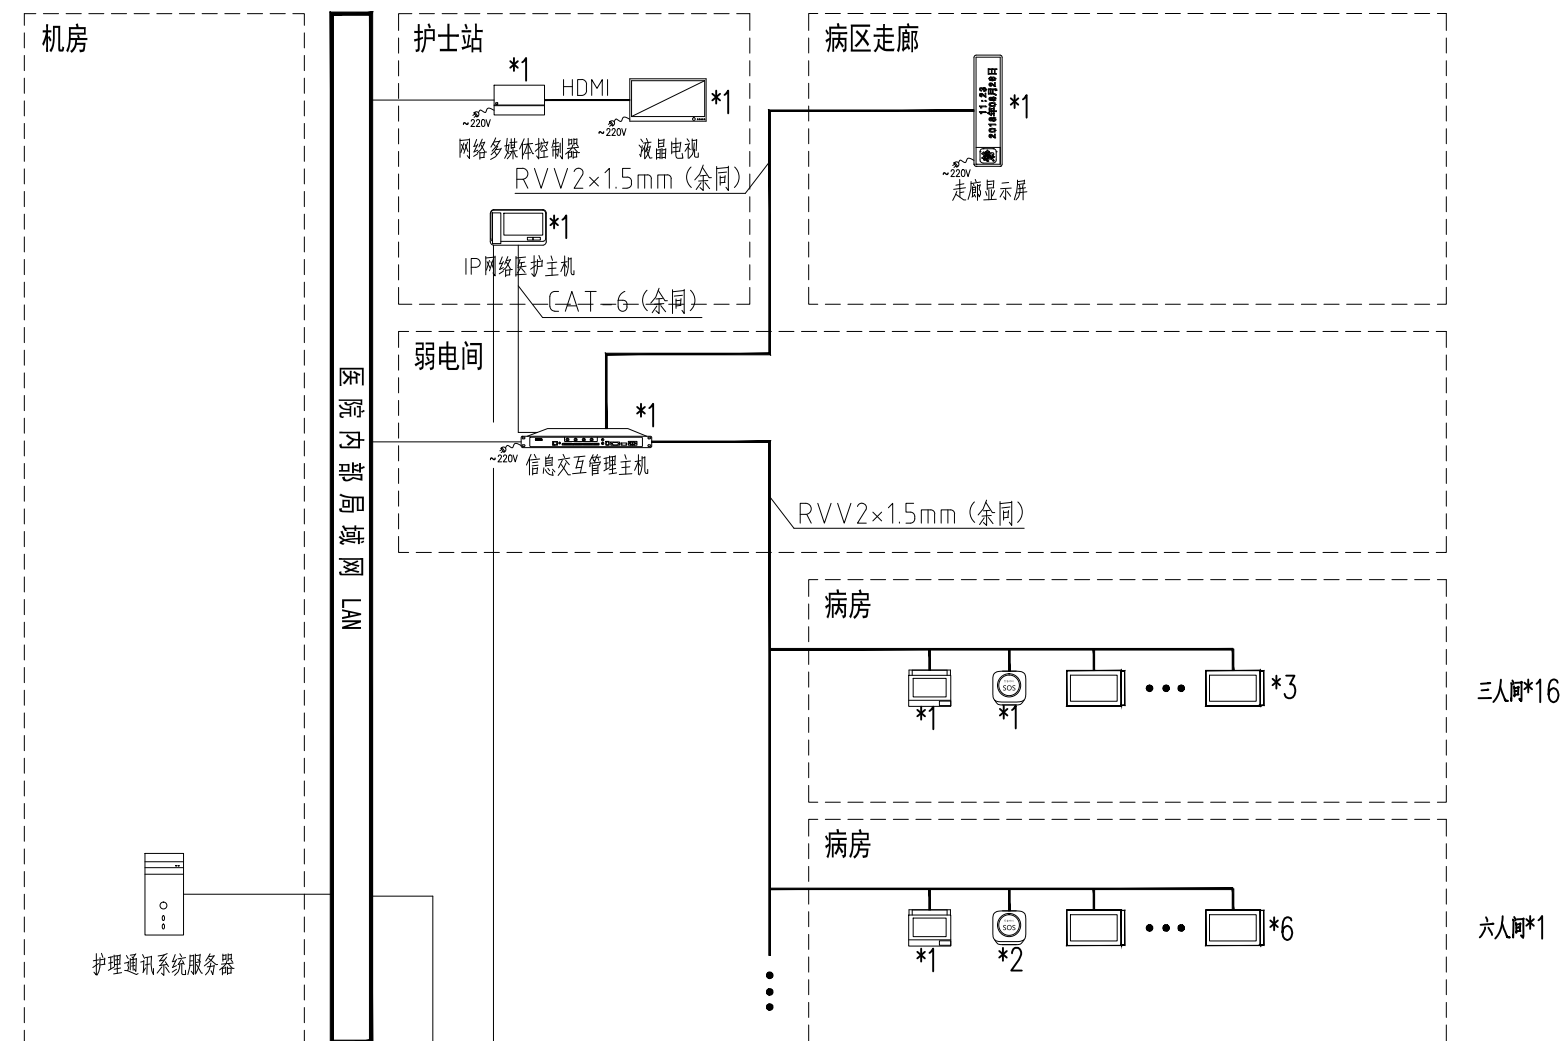


八层

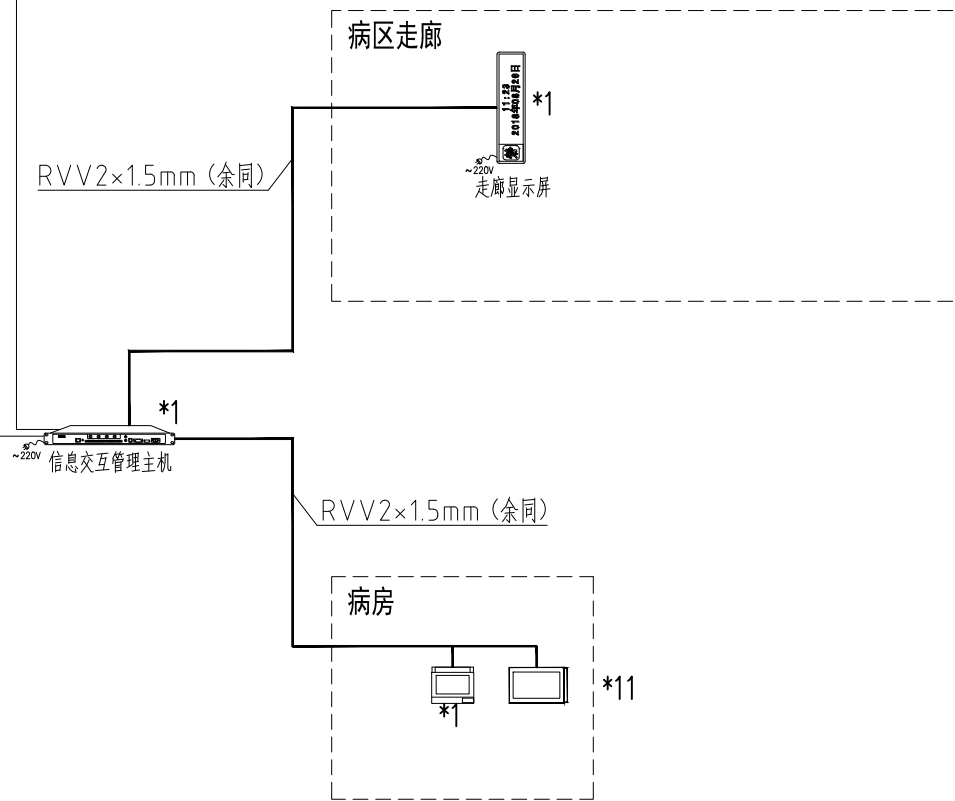

声明：本图需加盖本公司出图公章，否则一律无效！未经本公司书面许可，不得以任何方式复制或用于与本项目无关的其它用途！					
 中辰科杰设计工程有限公司 ZOKU Design Engineering Co., Ltd	项目负责人	何 军	工程名称	叶县人民医院中医康复综合楼医气设备管道工程	
	专业负责人	王凤轩	子项名称		
	标准化审查	宗思锋	图纸名称	九层医护对讲平面图	
	审 定 人	曹馨予	工程编号	ZC-ZS-2025L-03-21A	
	审 核 人	宗思锋	设计编号	施工图	
建筑行业(建筑工程) (人防工程) 城乡规划编制 土地规划	校 对 人	徐子飞	设计阶段	设计专业	电气
化工石化医药 商物粮 市政 机械 电力 农林 轻纺 建材	设 计 人	马亮	图纸编号	张 数	共20张
水利 公路 风景园林工程 环境工程 工程造价	出图日期	2025. 06	版 次	第1版	
岩土工程 水文地质勘察 工程测量 压力管道设计 测绘资质	图纸比例	1:100			


附图2:

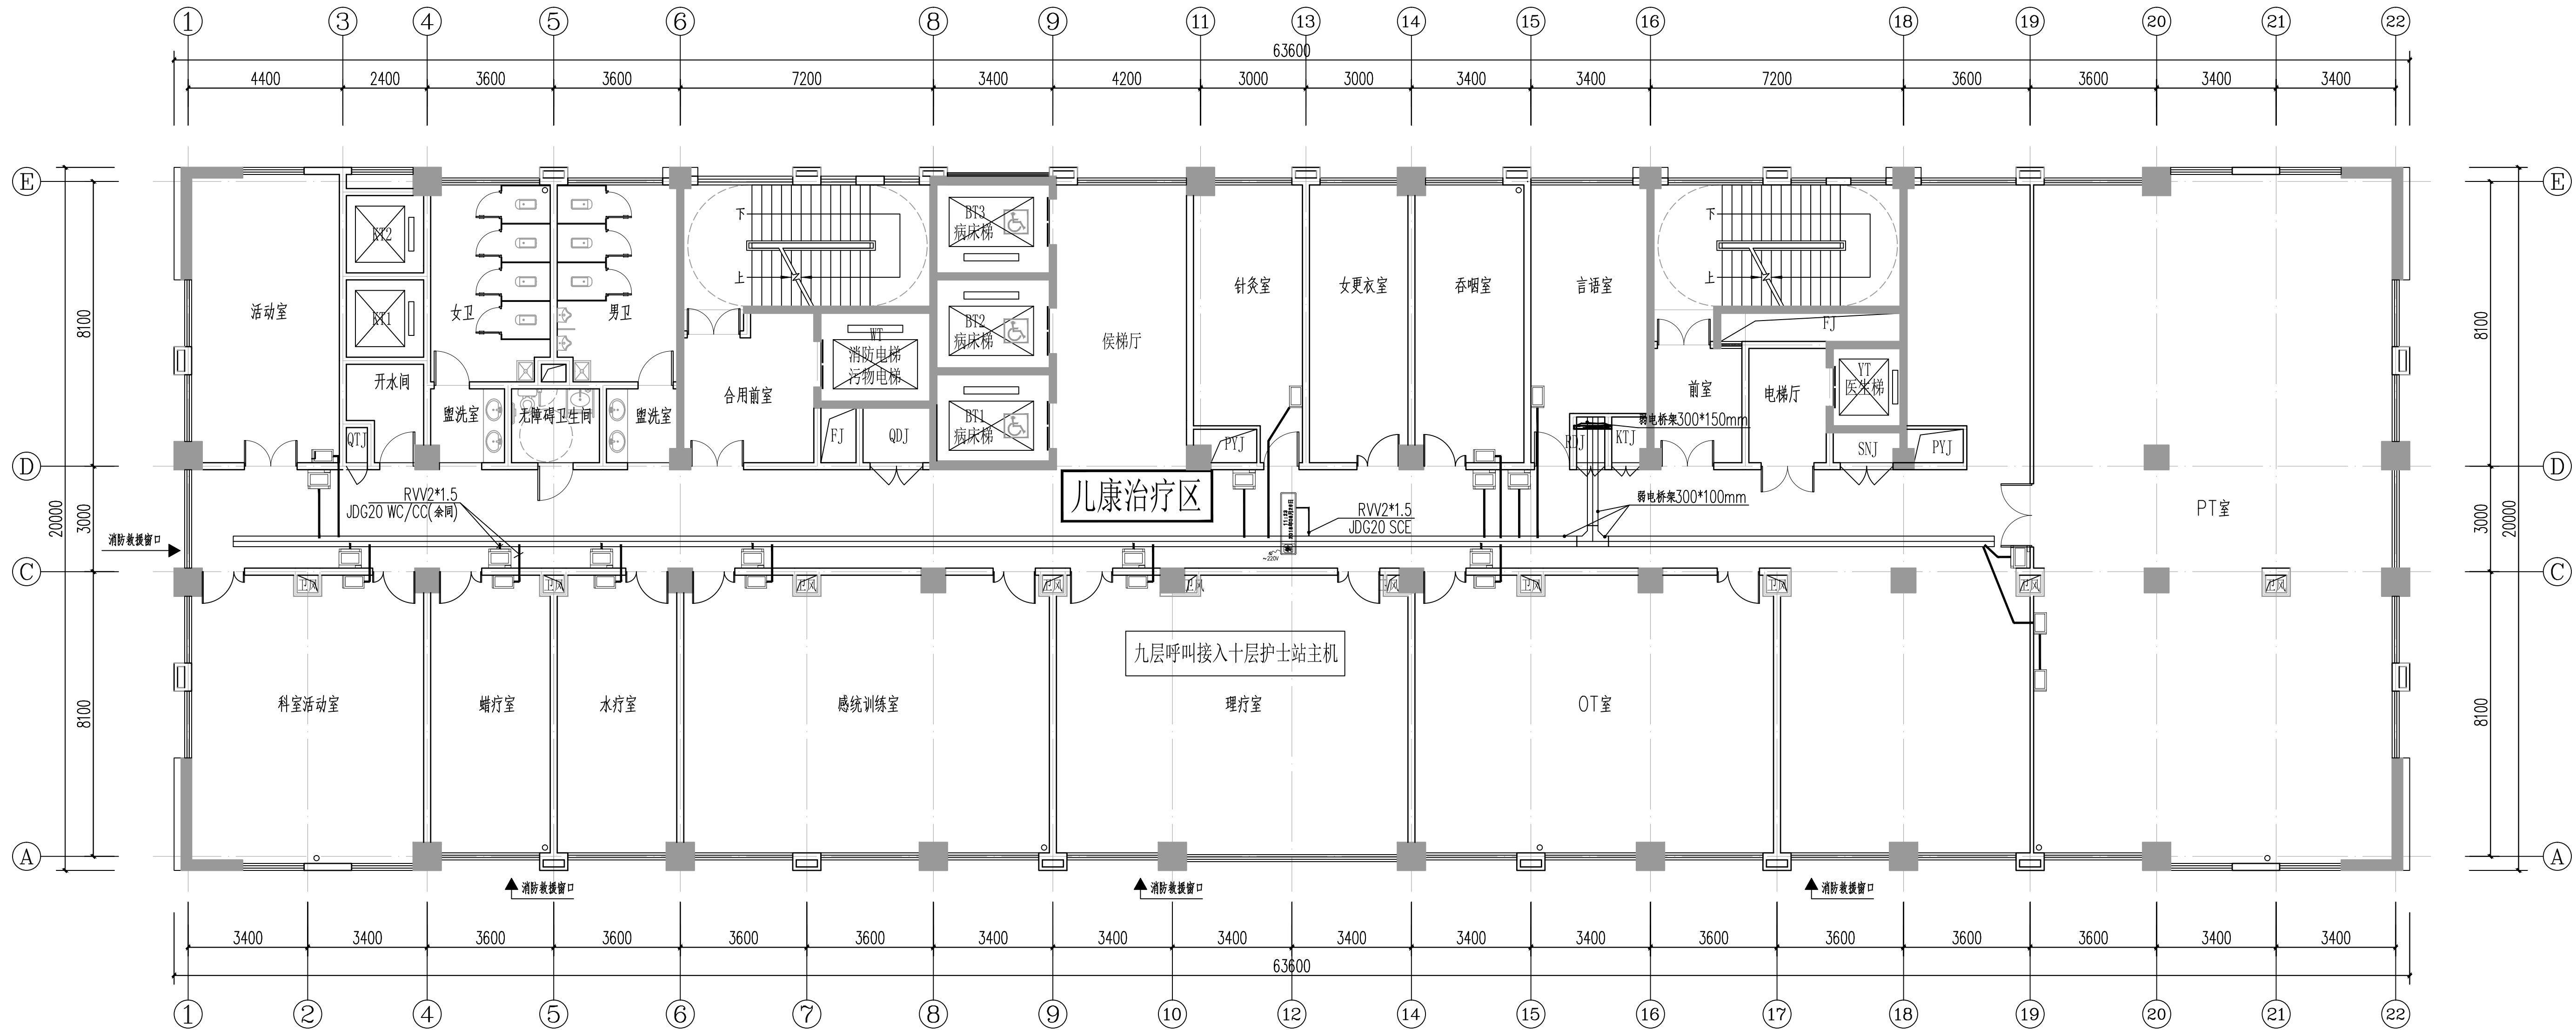


九层医护对讲平面图 1:100

声明：本图需加盖本公司出图签章，否则一律无效！未经本公司书面许可，不得以任何方式复制或用于与本项目无关的其它用途！						
 中辰科设计工程有限公司 ZCKJ Design Engineering Co., Ltd.	项目负责人	何军	工程名称	叶县人民医院中医康综合楼医用气体管道工程		
	专业负责人	王凤轩	子项名称	九层医护对讲平面图		
	标准化审查	宗思锋	图纸名称			
	审定人	曹馨叶	工程编号	ZC-ZS-2025L-03-21A		
建筑行业(建筑工程)(人防工程)城乡规划编制 土地规划 化工石化医药 商物粮 市政 机械 电力 农林 轻纺 建材 水利 公路 风景园林工程 环境工程 工程咨询 岩土工程 水文地质勘察 工程测量 压力管道设计 测绘资质	审核人	宗思锋	工程阶段	施工图	设计专业	电气
	校对	徐子飞	设计阶段	施工图	张数	共20张
	设计人	马亮	图纸编号	出图日期	版次	第1版
	图纸比例	1:100	出图日期	2025.06	版次	第1版

附图3:

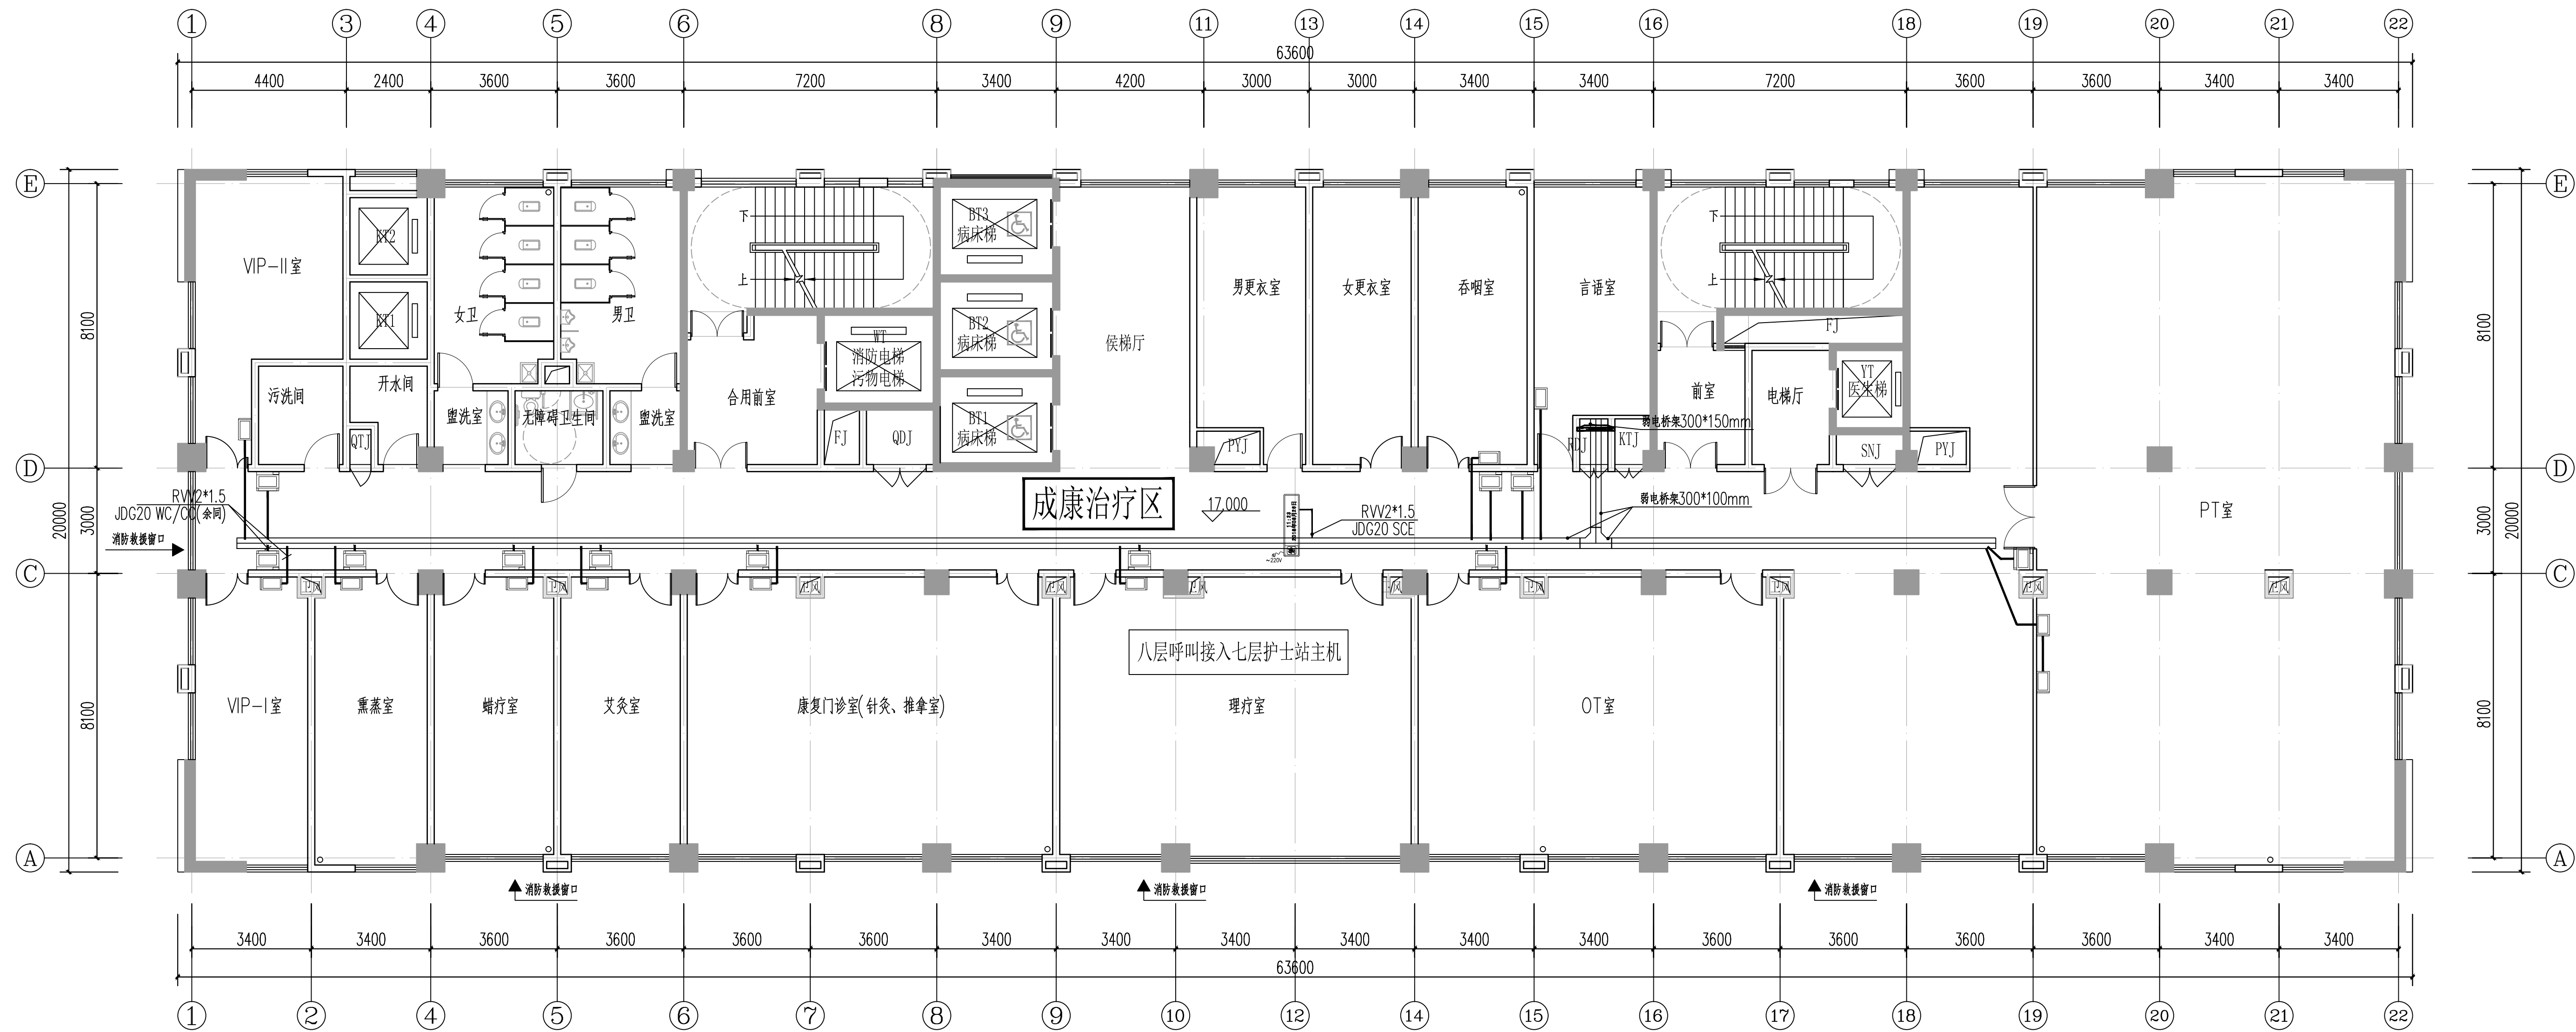

八层医护对讲平面图 1:100

声明：本图需加盖本公司出图签章，否则一律无效！未经本公司书面许可，不得以任何方式复制或用于本项目无关的其它用途！					
 中辰科杰设计工程有限公司 ZCKJ Design Engineering Co., Ltd.	项目负责人	何军	工程名称	叶县人民医院中医康复综合楼医用气体管道工程	
	专业负责人	王凤轩	子项名称	八层医护对讲平面图	
	标准化审查	宗思锋	图纸名称	八层医护对讲平面图	
	审定人	曹馨叶	工程编号	ZC-ZS-2025L-03-21A	
建筑行业(建筑工程)(人防工程)城乡规划编制 土地规划 化工石化医药 商物粮 市政 机械 电力 农林 轻纺 建材 水利 公路 风景园林工程 环境工程 工程咨询 岩土工程 水文地质勘察 工程测量 压力管道设计 测绘资质	审核人	宗思锋	设计阶段	施工图	设计专业
	校对	徐子飞	设计	张	数
	设计人	马亮	出图日期	2025.06	版次
图例比例	1:100	出图日期	2025.06	版次	第1版